


План этажа на отметке 0.000 М-1:100

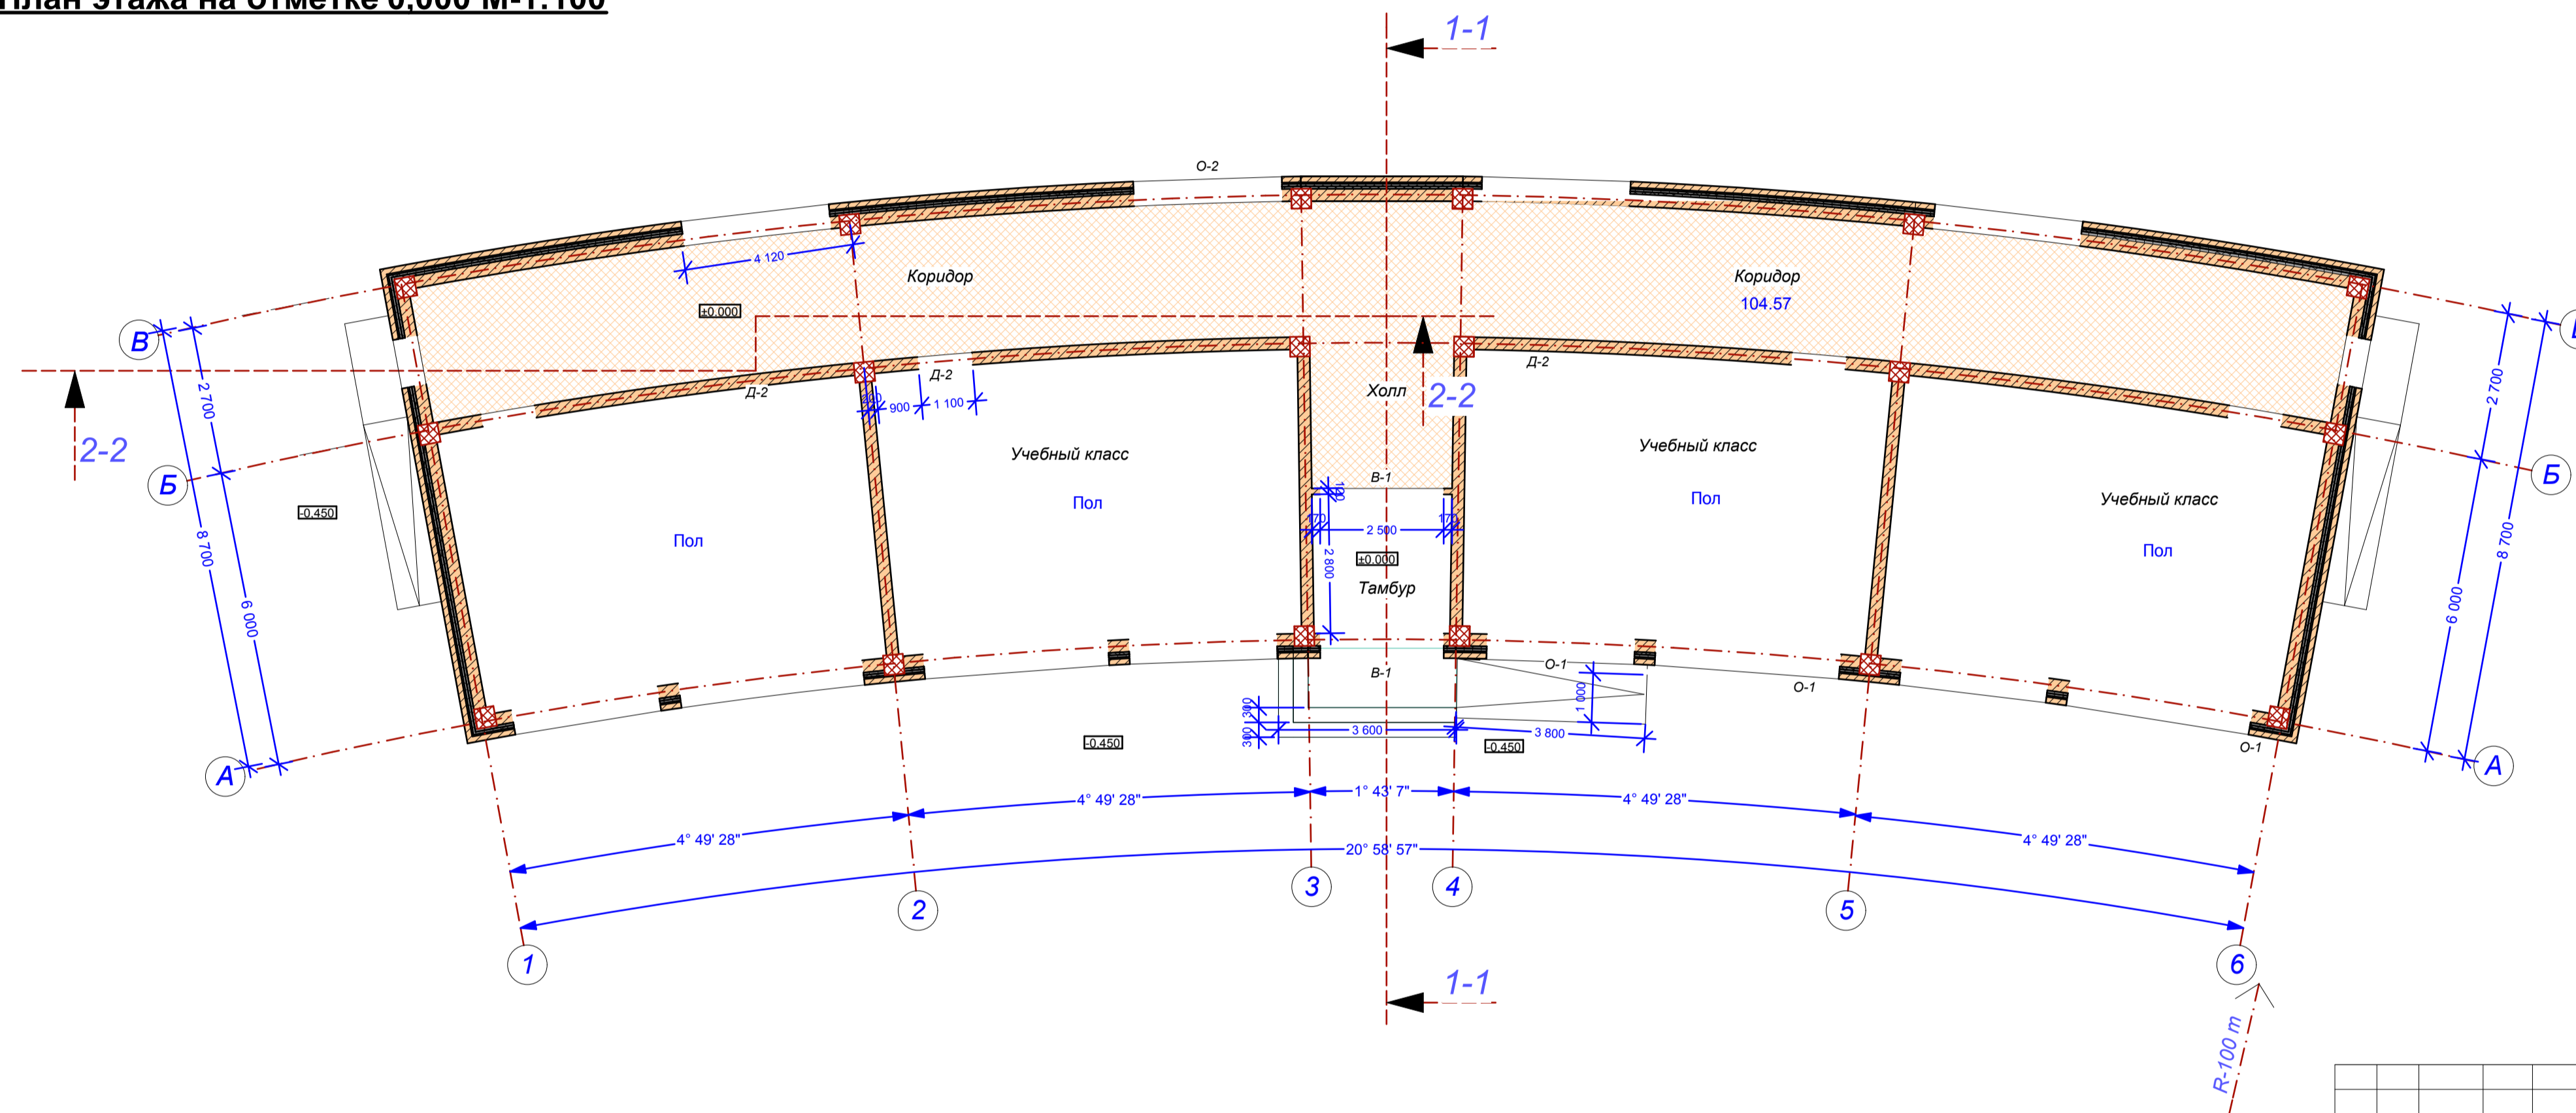

Имя, № подл., Подпись и дата, Взам. инв. №

						KFW III-10			AP		
						Соҳтмони бинои дуошёна таълими 8-сифҳона дар мактаби таҳсилоти миёнаи умумии №2, деҳаи Чорбоғ, Ҷамоати деҳоти Саталмуш, ноҳияи Балӯвон					
						Здание школы.			Стадия	Лист	Листов
						Архитектурные решения			РП	4	15
						План 1-го этажа			© ООО "НЕЪМАТ-2010" Душанбе, 2014 <small>Лицензия серия ДБ-2 №0001803 от 07.05.2010</small>		
Изм.	Коп.	Лист	№ док.	Подпись	Дата						
Директор	Исмаилов З.										
ГИП	Исмаилов Д.										
Разраб.	Ташмухамедов										