
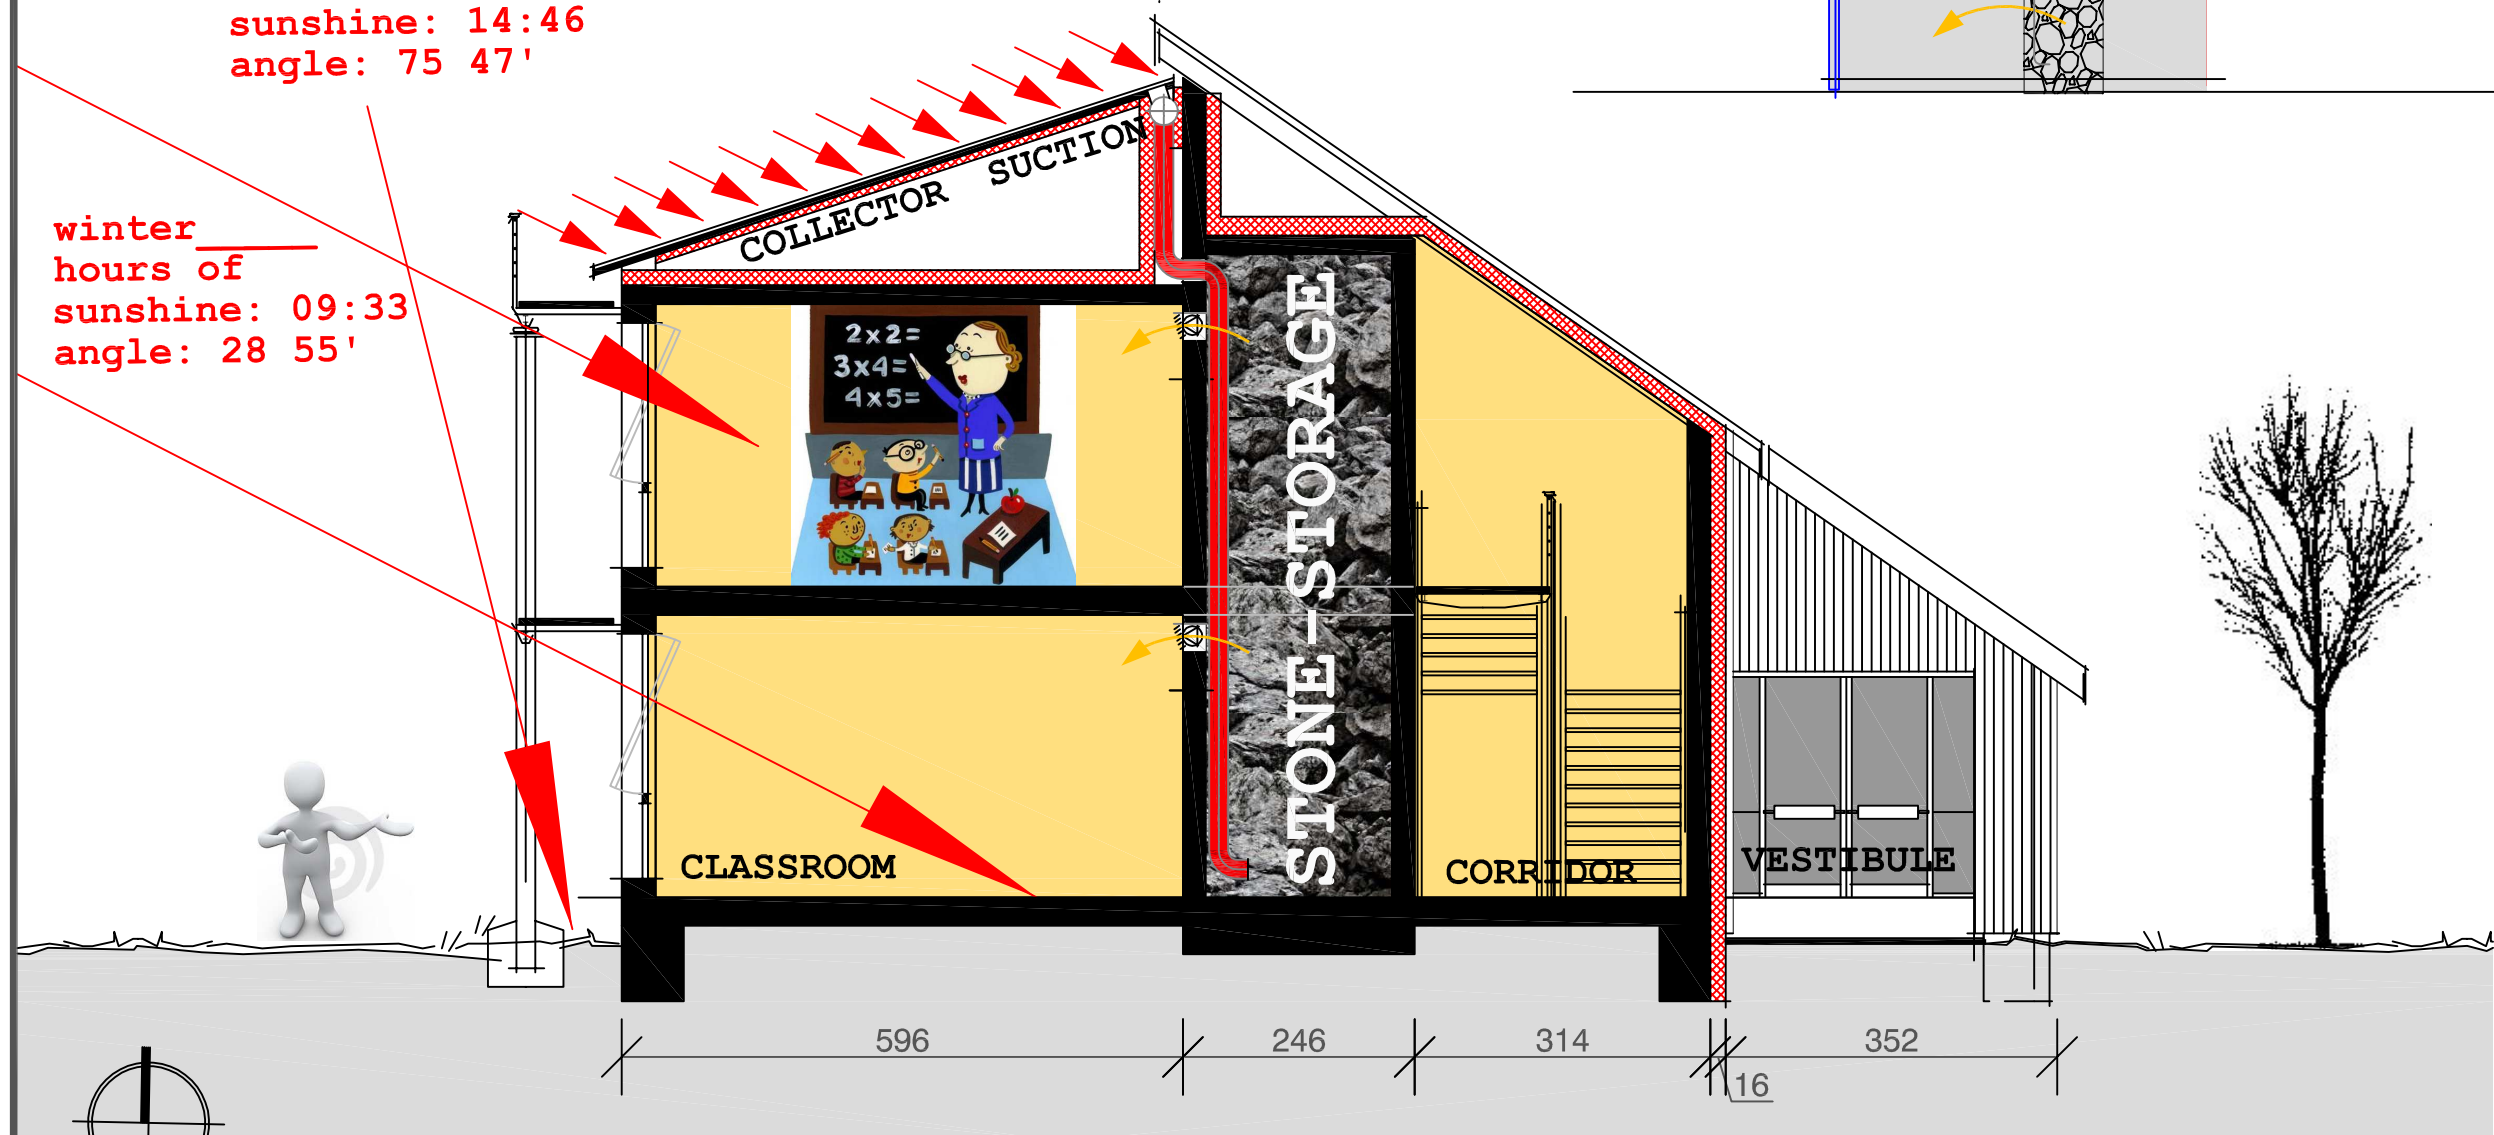
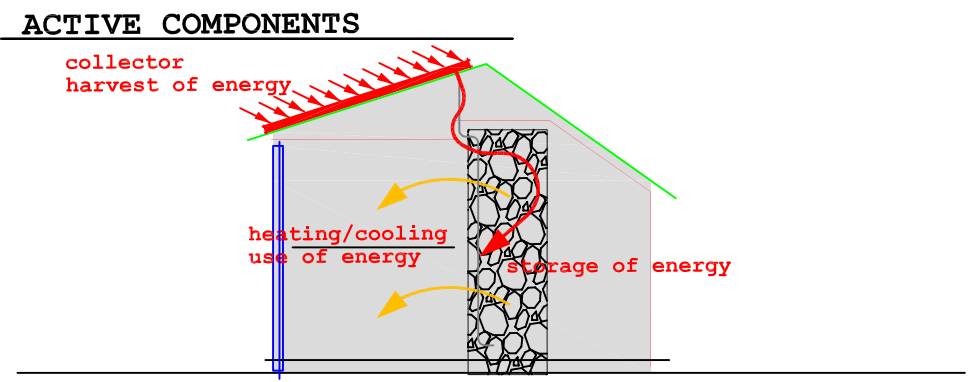
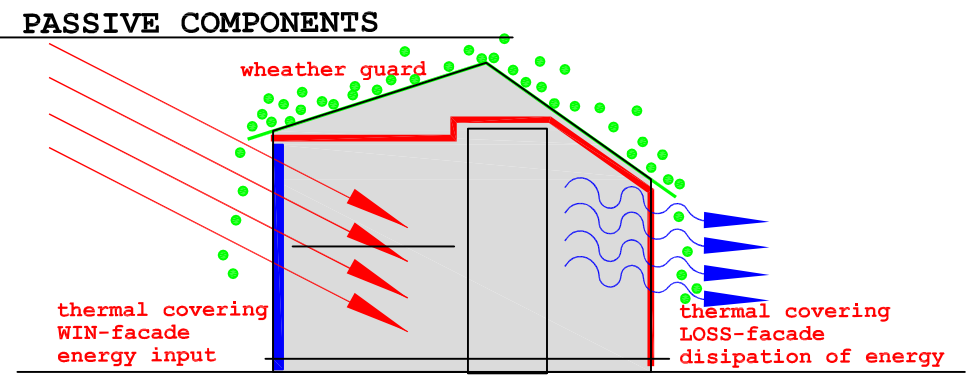
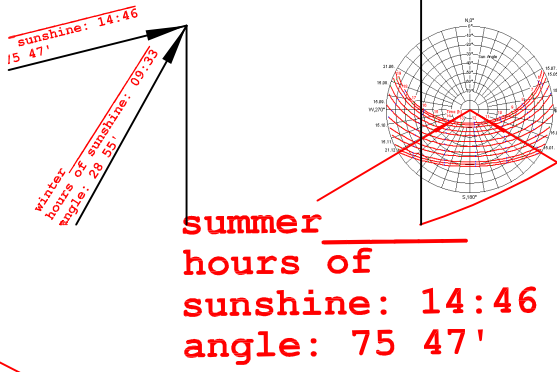


SCHOOL FARCHOR-KfW-II-XY

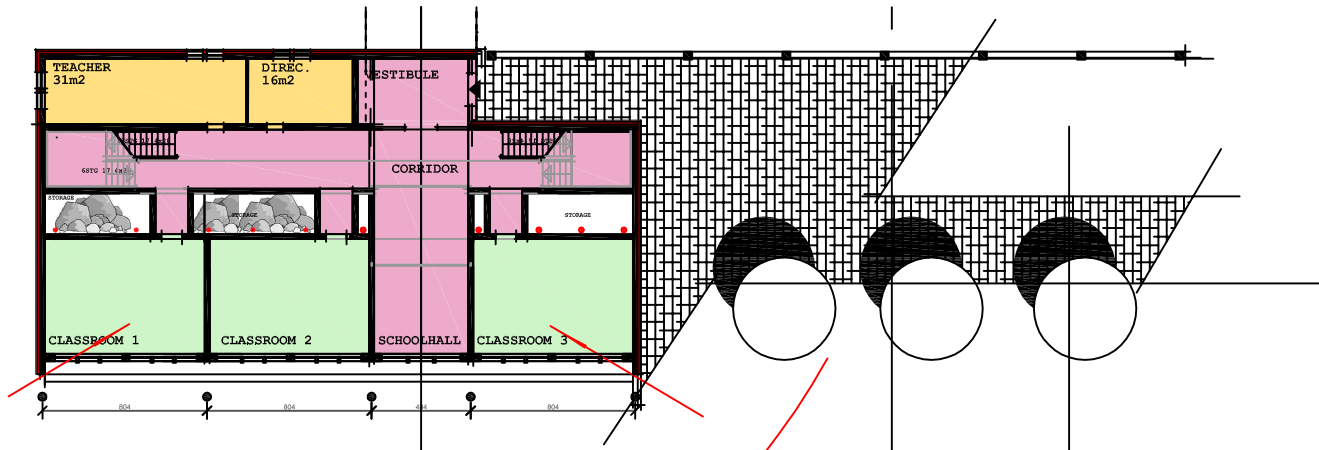

Projekt	
SCHOOL KfW-II-XY FARCHOR	
Proj - Nr	060601
Vorhaben	
PROJEKT	
LPh	1-4
Planinhalt	
PLAN	
Plan-Nr	____-A-02/001
Maßstab	1 / 100
Datum	30th of Novembre 2010
Datei	Entwurf-04.dwg
Bauherr	
NSIFT BAUTRAEGERGESELLSCHAFT	
Planung	
Anschritt: Telefon: ++992 90 111 9206 Telefax: E-mail: johannes.krause@giz.de Internet: www.giz.de Dipl.-Ing. Johannes Krause	

Coupe, scale 1/XYZ